


LEGENDA:


- VEDENIE ELEKTRICKÉ VZDUŠNÉ
- VEDENIE TELEKOMUNIKAČNÉ VZDUŠNÉ
- JESTVUJÚCI PLYNOVOD
- JESTVUJÚCI VODOVOD
- JESTVUJÚCA KANALIZÁCIA
- NAVRHOVANÁ KANALIZAČNÁ PRÍPOJKA PVC D 160
- NAVRHOVANÉ KONTROLNÉ ŠAČTY
- NAVRHOVANÁ ŽUPA PLASTOVÁ 15 m³
- PROFIL POTRUBIA (mm)
- SKLON POTRUBIA (promile) VZDIALENOSŤ ŠAČT (m)

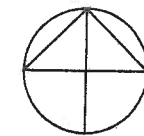


UPOZORNENIE:

PRED ZAČATÍM ZEMNÝCH PRÁČ POŽIADAŤ SPRÁVCOV PIS O ICH VYTÝČENIE PRIAMO V TERÉNE !

KOPIROVANIE TEJTO DOKUMENTÁCIE A VYKONÁVANIE ZMIEN V NEJ JE MOŽNÉ IBA SO SÚHLASOM PROJEKTANTA !

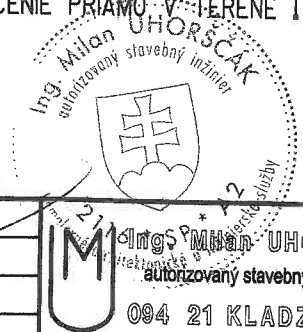


VYHOTOVIL	Ing. Milan UHORŠČÁK, aut. stav. ing.		
KRESLIL	Ing. Milan UHORŠČÁK, aut. stav. ing.		
ZODP. PROJEKTANT	Ing. Milan UHORŠČÁK, aut. stav. ing.		
INVESTOR	Obec HRAŇ		
MIESTO STAVBY	Obec Hraň, parcela C-KN č. 984, 985/1	ČÍSLO ZÁKAZKY	02/09/17
STAVBA	PRESTAVBA BUDOVY NA KOMUNITNÉ CENTRUM HRAŇ - - ZMENA STAVBY PRED DOKONČENÍM	FORMÁT	3 A4
OBJEKT	SO 01-2 - ŽUPA	DÁTUM	SEPTEMBER 2017
OBSAH	SITUÁCIA OBJEKTU	MIERKA	1 : 200
		STUPEŇ	PD - SP
		ARCH. ČÍSLO	ČÍSLO VÝKRESU

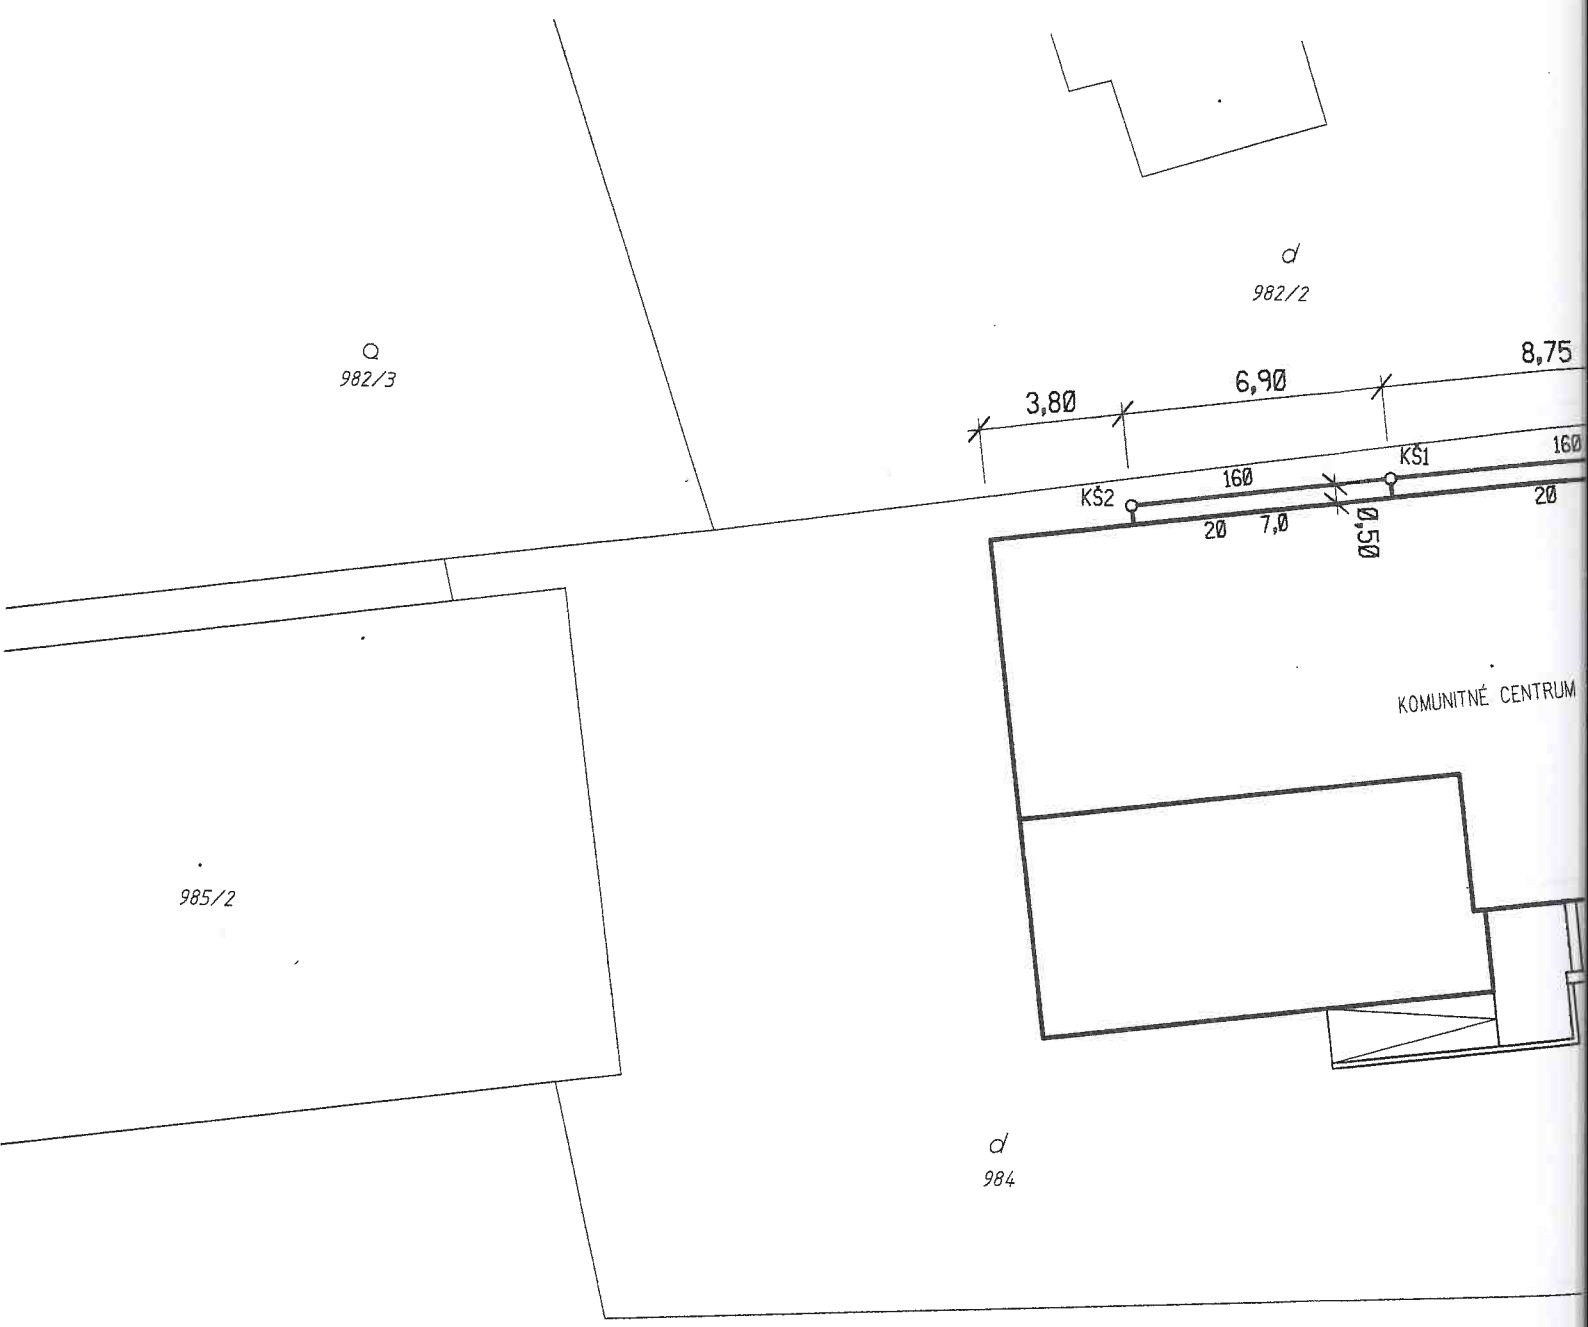

○
982/3

d
982/2

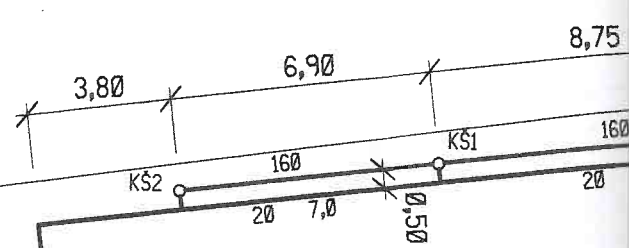

985/2

KOMUNITNÉ CENTRUM

d
984

∇
985/1