
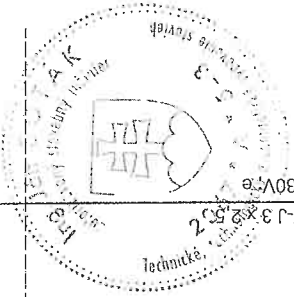




L1, L2, L3 3/N/PE AC 400/230 V, 50 Hz, TN-C-S

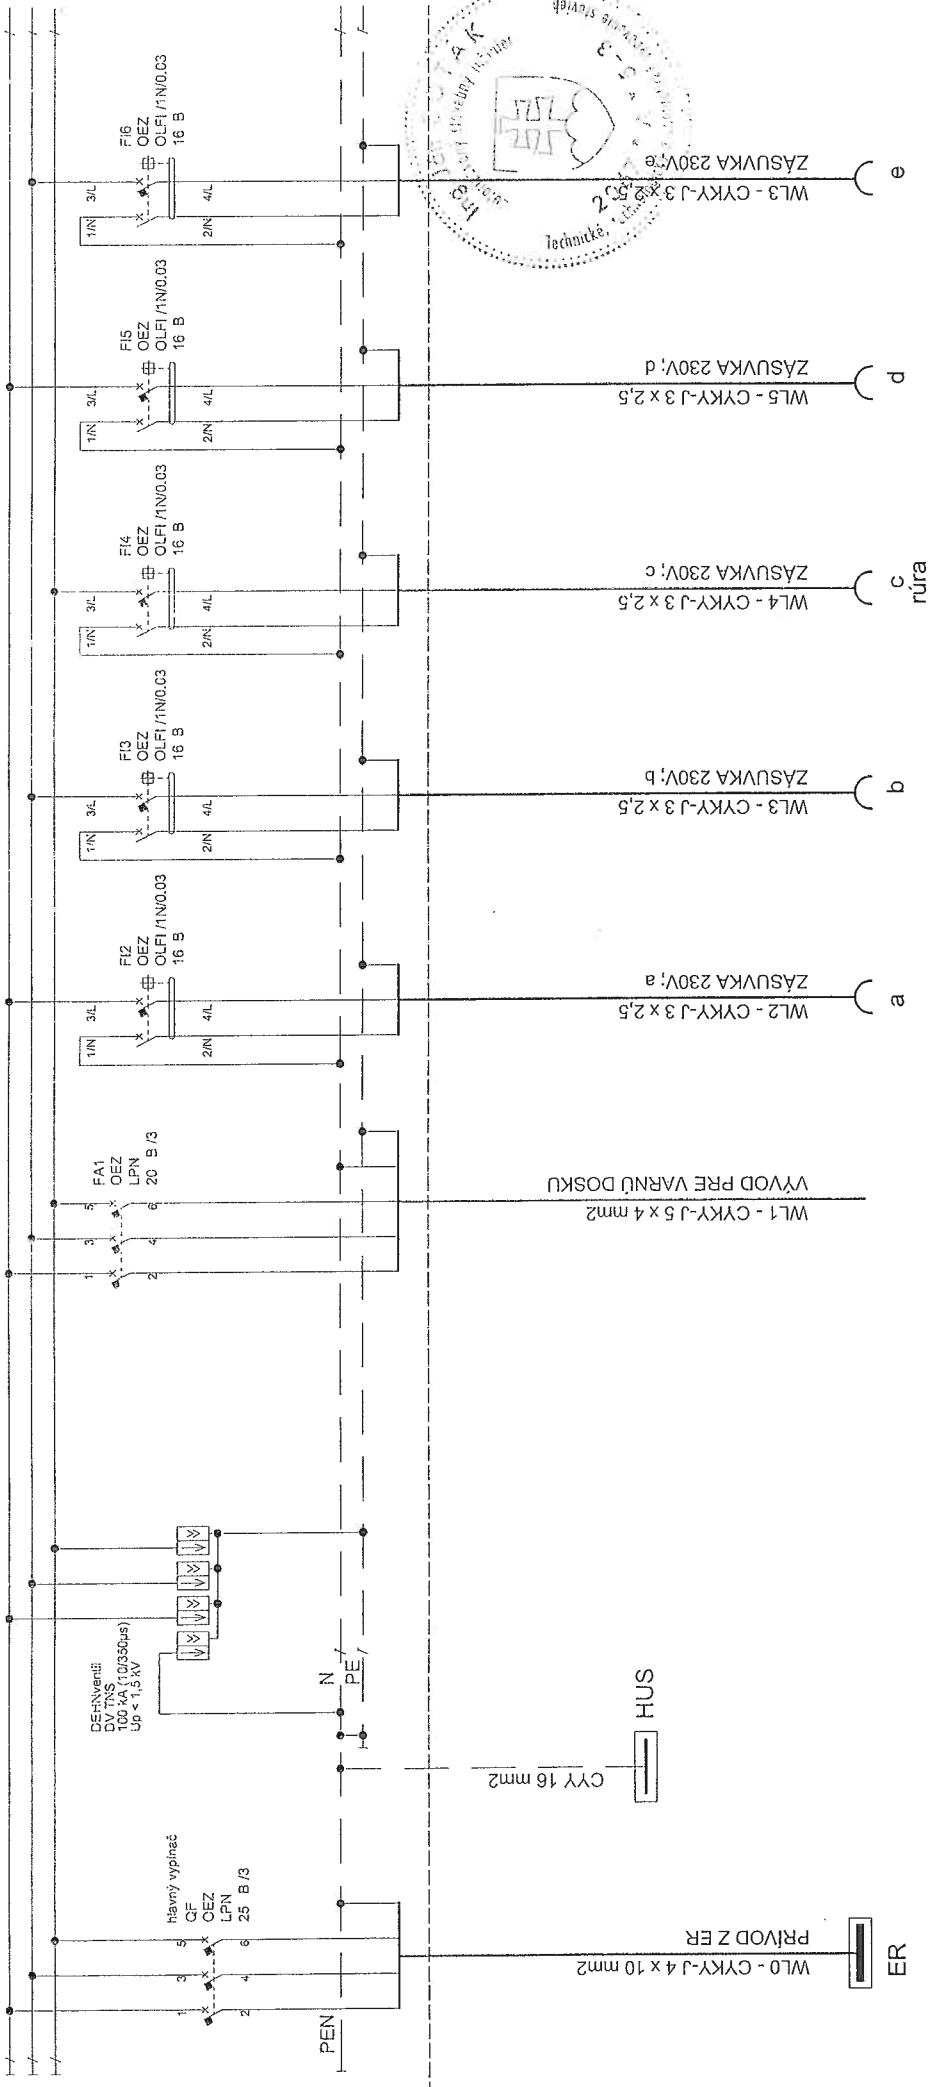

Vypracoval Ing. JÁN SOTÁK	Zodp. projektant Ing. JÁN SOTÁK	Rodgis 	PROJEKTOVÁ KANCELÁRIA ELEKTRO Ing. JÁN SOTÁK DUKLA, HRDINOV 2473 JVN, ODD. VRANOV nT 09301 VRANOV nT sp. č. IČ-3771453/002 reg. č. 632/97
Miesto stavby : HRAŇ, s.č. 422	Okres : TREBIŠOV		
Investor : OBEC HRAŇ			
Stavba : PRESTAVBA BUD. NA KOM CENTRUM HRAŇ - ZMENA STAVBY PRED DOKONČENÍM			
Objekt : SO 01 - HLAVNÝ OBJEKT - DIEĽ ELEKTROINŠTALÁCIA A BLESKOZVOD			
Obsah : HLAVNÝ ROZVÁDZAČ RH			
Formát : 2xA4	Dátum : 09./2017	Mierka : -	Č. výkr. : 02

LPZ0A
EXTERIÉR

LPZ1
INTERIÉR

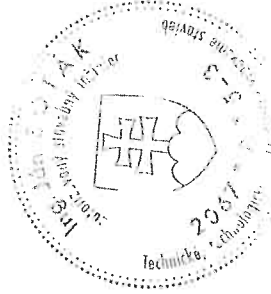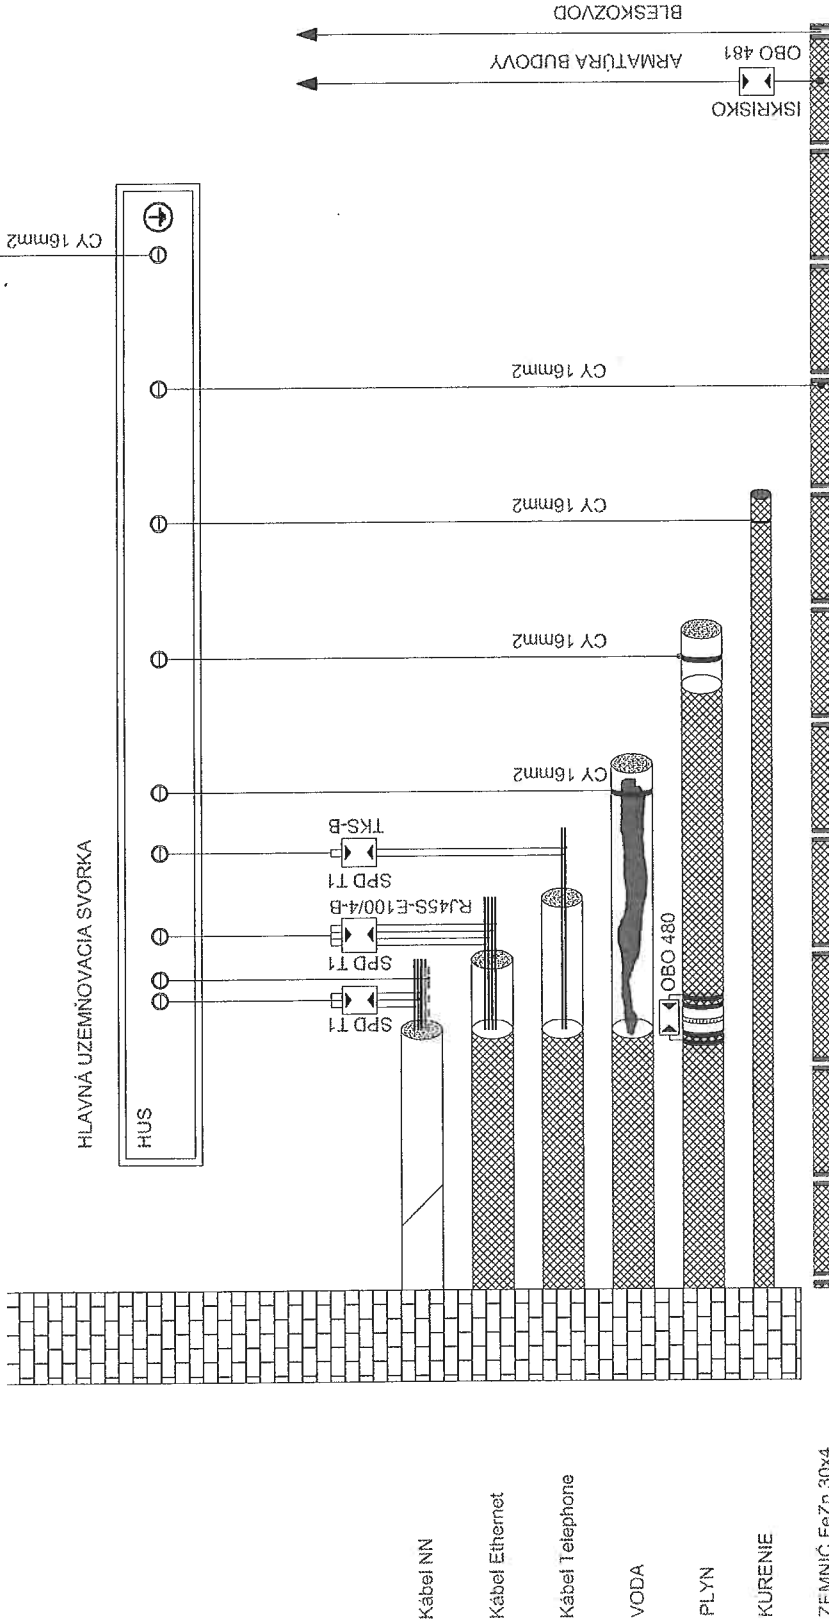

Vypracoval Ing. JÁN SOTÁK	Zodp. projektant Ing. JÁN SOTÁK	Rodpis 	PROJEKTOVÁ KANCELÁRIA ELEKTRO Ing. JÁN SOTÁK DUKLA, HRDINOV 2473 IVN, ODD-VRANOV nT sp. s. IČ: 371453002 reg. č. 63297
Miesto stavby : HRAŇ, s.č. 422	Okres : TREBIŠOV		
Investor : OBEC HRAŇ			
Stavba : PRESTAVBA BUD. NA KOM CENTRUM HRAŇ - ZMENA STAVBY PRED DOKONČENÍM			
Objekt : SO 01 - HLAVNÝ OBJEKT - DIEL ELEKTROINŠTALÁCIA A BLESKOZVOD			
Obsah : HLAVNÁ UZEMŇOVACIA SVORKA HUS			
Formát : A4	Dátum : 09./2017	Mierka : -	Č. výkr. : 03