

# ZMENY A DOPLNKY č.1 ÚPN OBCE HRAŇ NÁVRH




M 1: 2880

## LEGENDA :

STAV	NÁVRH	
		OCHRANNÉ PÁSMA VŠETKÝCH DRUHOV
		NAVRHOVANÉ LOKALITY ZÁBERU PP
		PORADOVÉ ČÍSLO LOKALITY
		HRANICE BPEJ
		KÓD BPEJ
		SKUPINA BPEJ
		ORNÁ PŮDA

### NAVRHOVANÉ FUNKČNÉ VYUŽITIE ZÁBEROVÝCH LOKALÍT PP

D - DOPRAVNÉ ÚZEMIE, MK A PARKOVISKÁ  
ČOV - PLOCHA OBECNEJ ČOV

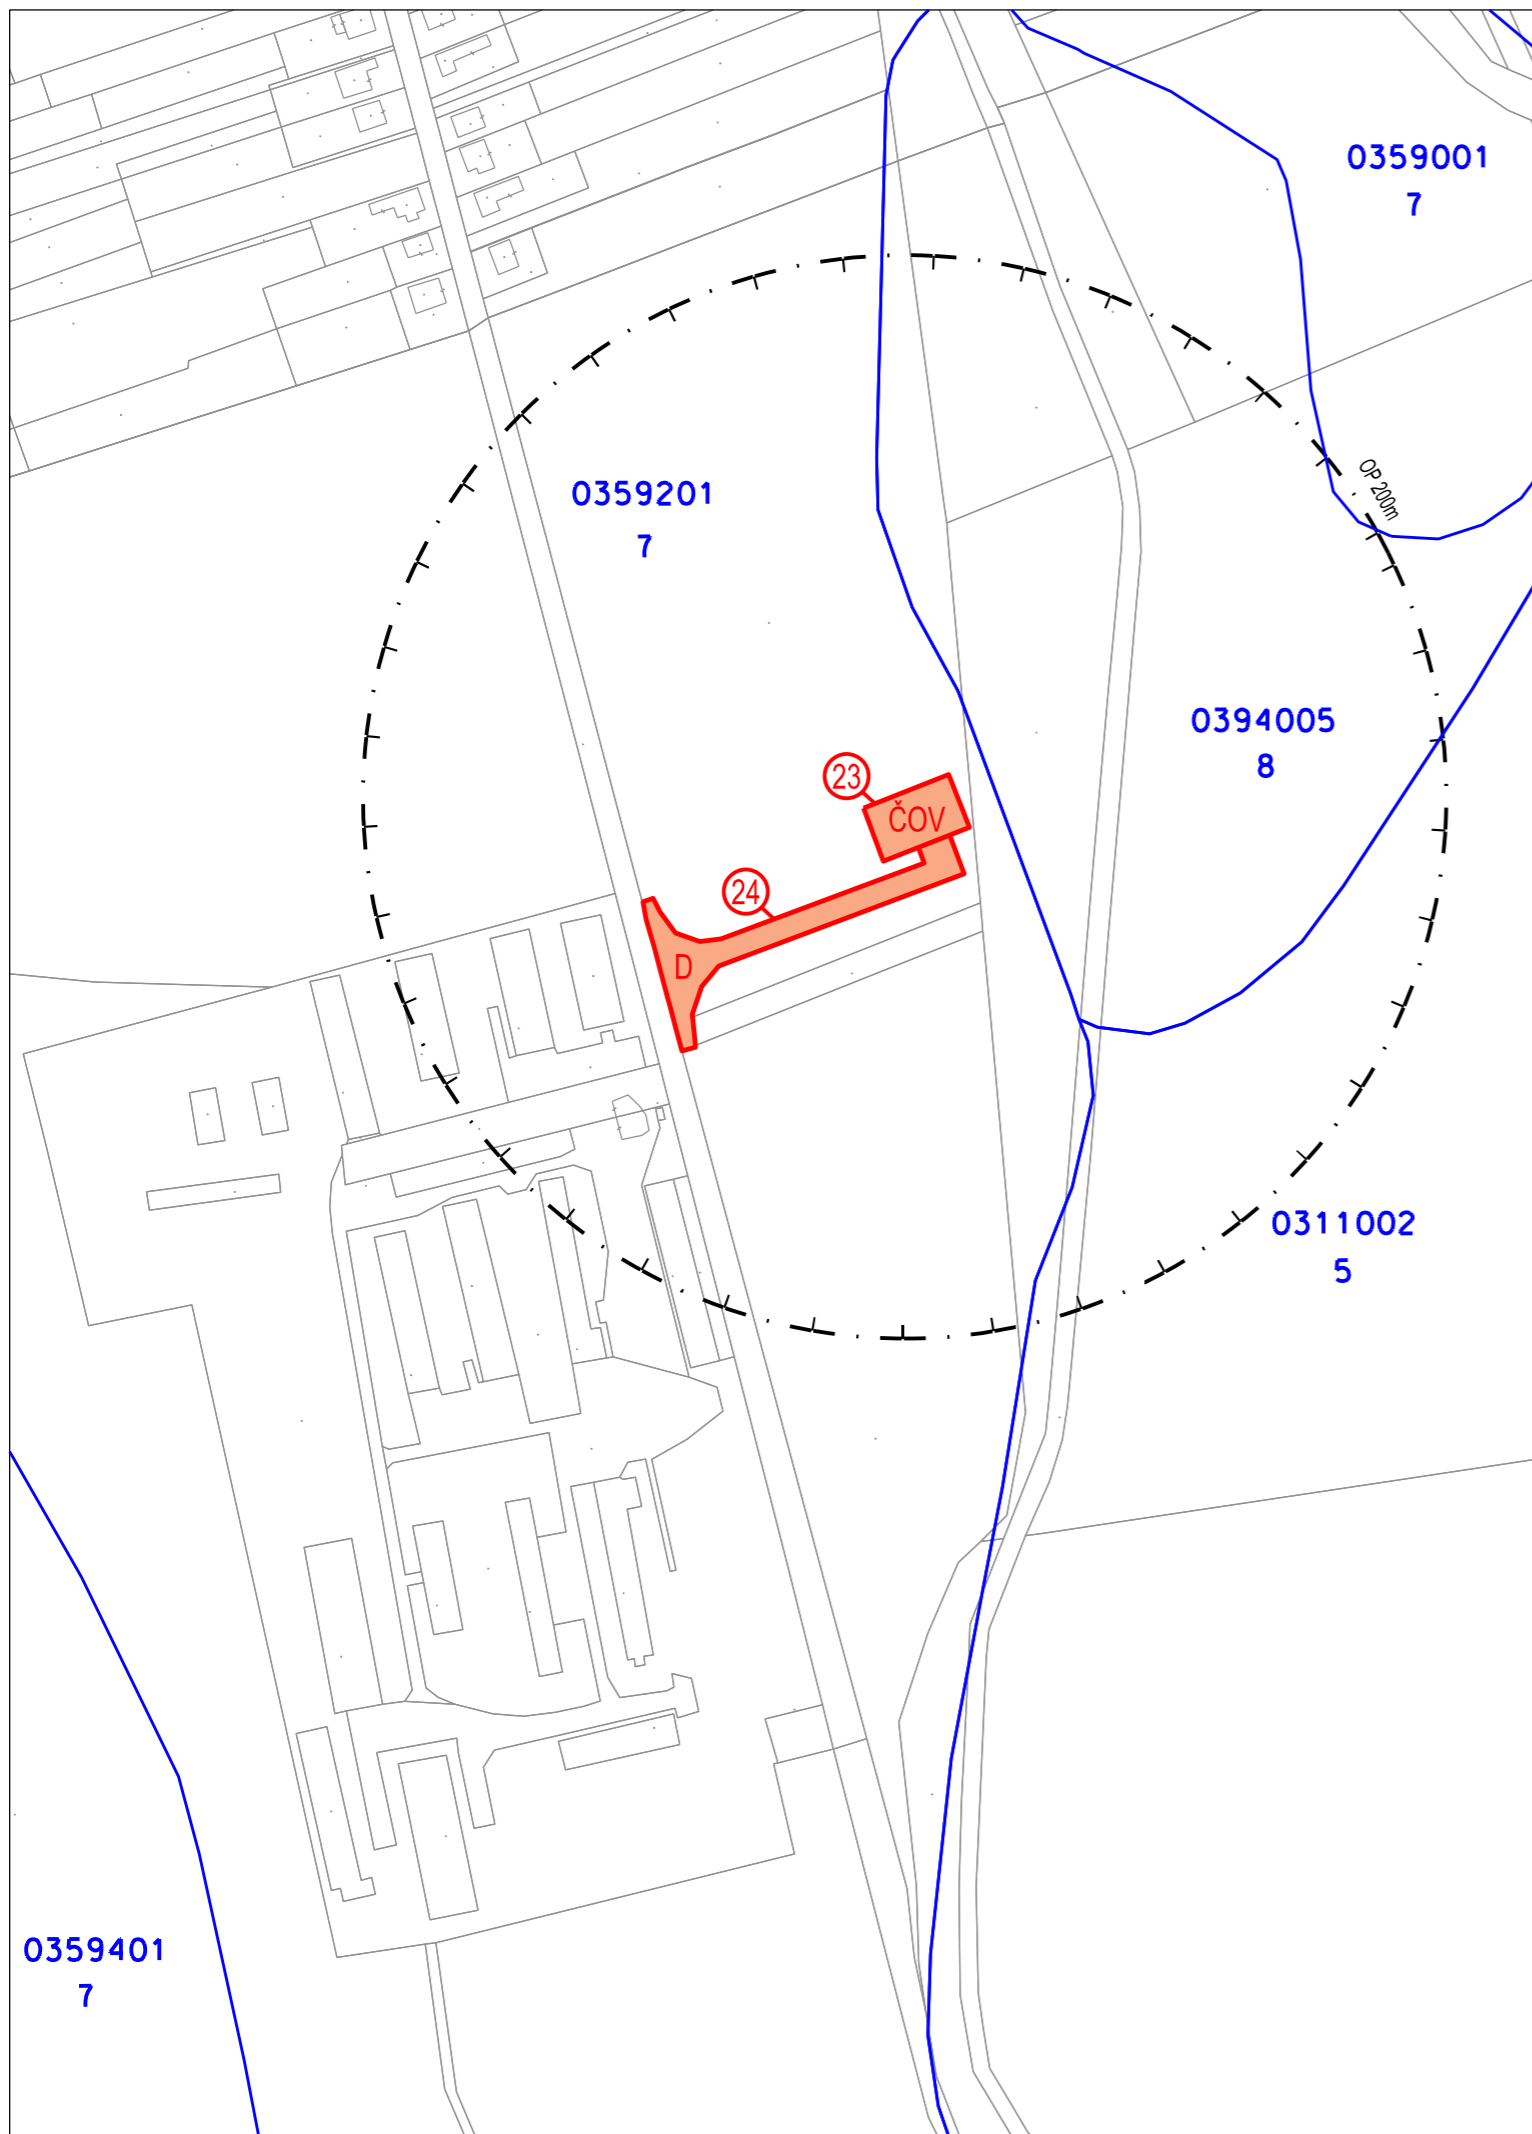

Osoba s odbornou spôsobilosťou pre obstarávanie ÚPP a ÚPD, Ing. M. Hudec, r.č. 073

<b>URBAN studio s.r.o.</b> PROJEKTOVÁ KANCELÁRIA	URBANIZMUS-ÚZEMNÝ PLÁN-EKOLÓGIA-ŽIVOTNÉ PROSTREDIE Košice, Letná ul. č. 45, www.urban.sk, urban@urban.sk	dátum spracovania: 2023
názov dokumentácie:	<b>ÚZEMNÝ PLÁN OBCE HRAŇ ZMENY A DOPLNKY č. 1 - NÁVRH</b>	číslo výkresu:
názov výkresu:	VYHODNOTENIE STAVEBNÝCH ZÁMEROV A INÝCH ZÁMEROV NA PP	<b>4B</b>
autor: ING. ARCH. D. HUDEC	projektanti: ING. ARCH. D. HUDEC	mierka: 1:2880
<b>ARCHIGRAPH</b> STUDIO	grafika: KLÁRA BOROŠOVÁ ARCHITEKTONICKO-GRAFICKÉ ŠTÚDIO, Letná 45, 041 91 Košice	