

# ZMENY A DOPLNKY č.1 ÚPN OBCE HRAŇ NÁVRH



## LEGENDA :

### A.) HRANICE, OCHRANNÉ PÁSMA

STAV	NÁVRH	
		OCHRANNÉ PÁSMA VŠETKÝCH DRUHOV

### B.) ZÁVÄZNÉ FUNKČNÉ VYUŽITIE ÚZEMIA

STAV	NÁVRH	
		ROZVOJOVÉ LOKALITY OBCE

### KÓD 100 OBYTNÉ ÚZEMIE

- 101 PLOCHY SO ZÁSTAVBOU RODINNÝCH DOMOV
- 103 PLOCHY VEREJNEJ OBČIANSKEJ VYBAVENOSTI
- 105 PLOCHY VEREJNEJ PARKOVEJ A SPRIEVODNEJ ZELENE

### KÓD 200 VÝROBNÉ A DOPRAVNÉ ÚZEMIE

- 204 PLOCHA ČOV OBCE

### KÓD 300 ZMIEŠANÉ ÚZEMIE

- 301 PLOCHY BÝVANIA A VYBAVENOSTI

### C.) REGULAČNÉ PRVKY A JAVY

	MAXIMÁLNA PODLAŽNOSŤ ZÁSTAVBY
--	-------------------------------

### D.) OSTATNÉ JAVY A PRVKY

STAV	NÁVRH	
		ZRUŠENIE ČOV A OCHRANNÝCH PÁSIEM

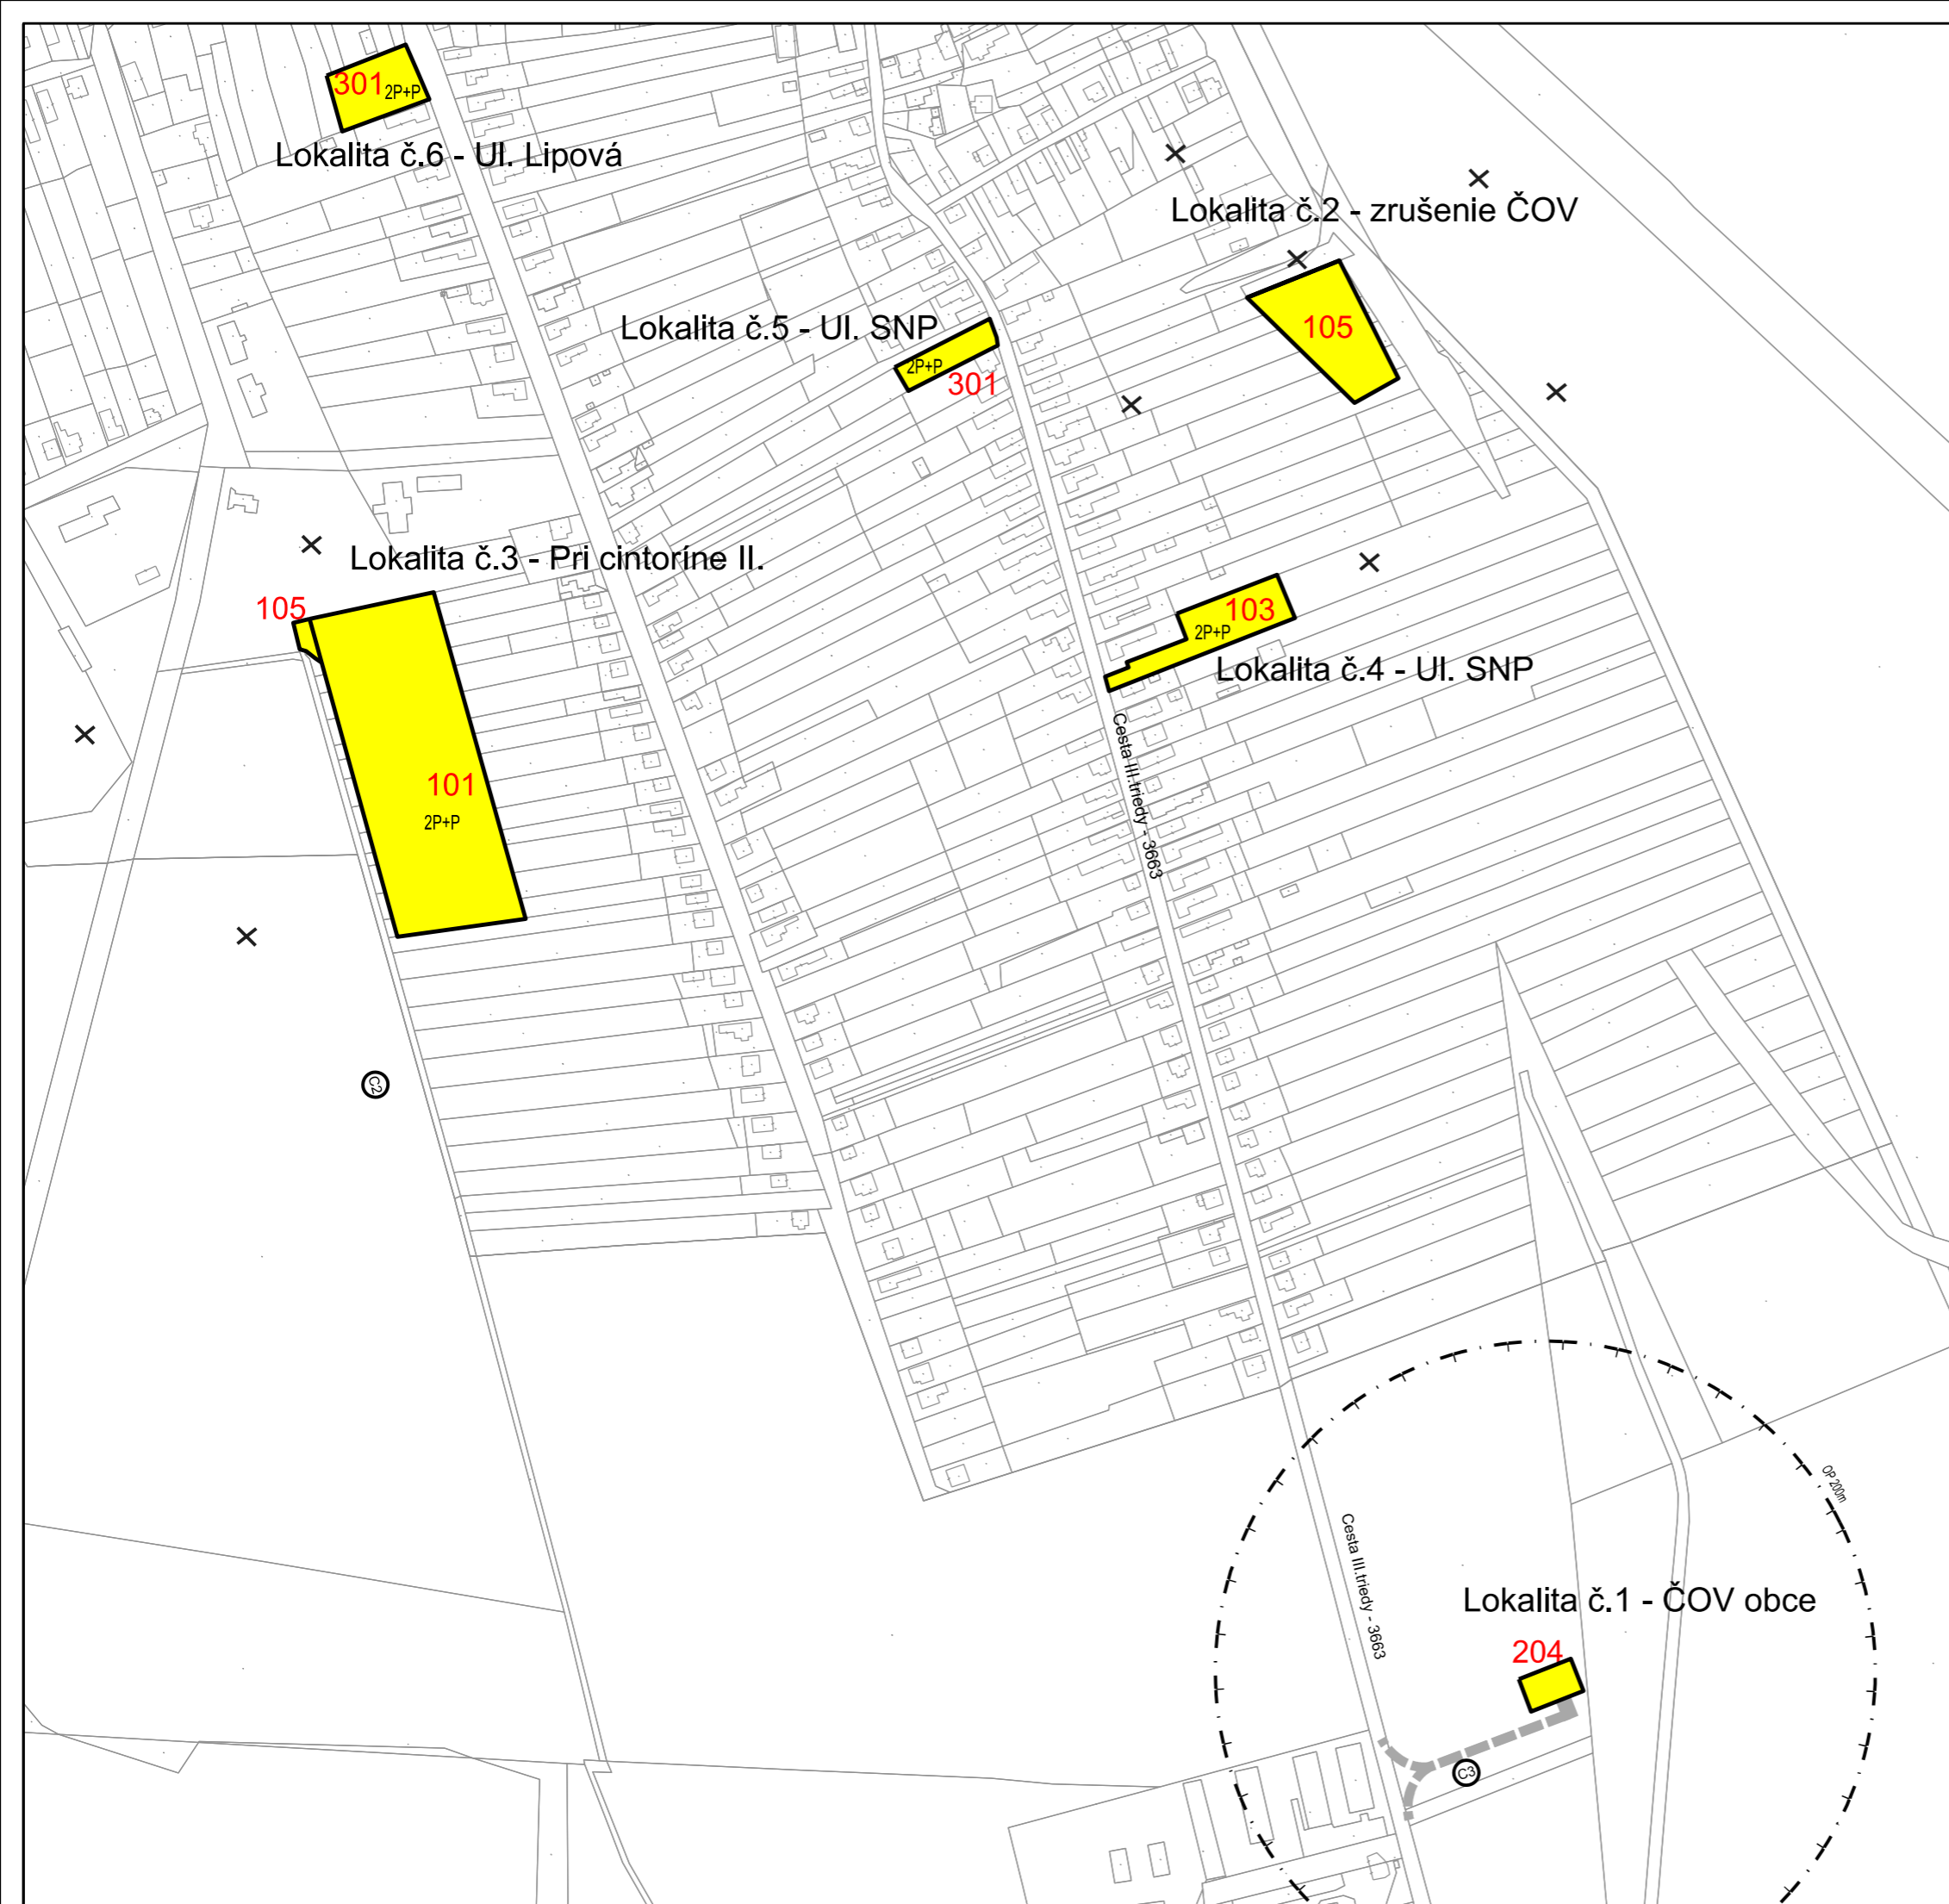


SCHÉMA ZÁVÄZNÝCH ČASTÍ  
RIEŠENIA ÚPN OBCE HRAŇ