

ZMENY A DOPLNKY č.1 ÚPN OBCE HRAŇ NÁVRH



M 1: 50 000


LEGENDA :

B.) OSIDLENIE

STAV	NÁVRH	
		č.1 RIEŠENÉ LOKALITY ZÁD č.1

D.) TECHNICKÉ VYBAVENIE ÚZEMIA

STAV	NÁVRH	
		HLAVNÉ KANALIZAČNÉ ZBERAČE
		ČISTIAREŇ ODPADOVÝCH VÔD
		ZRUŠENIE NÁVRHU ČOV

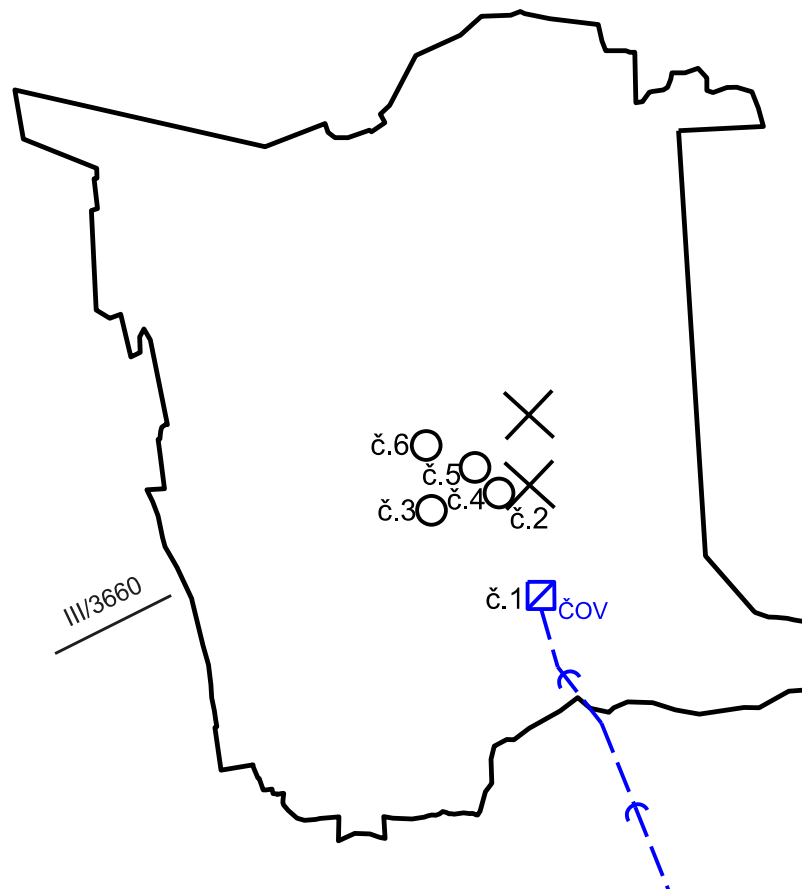

III/3660

III/3660

Osoba s odbornou spôsobilosťou pre obstarávanie ÚPP a ÚPD, Ing. M. Hudec, r.č. 073

URBAN studio s.r.o. PROJEKTOVÁ KANCELÁRIA	URBANIZMUS-ÚZEMNÝ PLÁN-EKOLOGIA-ŽIVOTNÉ PROSTREDIE Košice, Letná ul. č. 45, www.urban.sk, urban@urban.sk	dátum spracovania: 2023
názov dokumentácie:	ÚZEMNÝ PLÁN OBCE HRAŇ ZMENY A DOPLNKY č. 1 - NÁVRH	číslo výkresu:
názov výkresu:	ŠIRŠIE VZŤAHY, NÁVRH ZÁUJMOVÉHO ÚZEMIA	6
autor: ING, ARCH, D, HUDEC	projektant: ING, ARCH, D, HUDEC	mierka: 1:50000
ARCHIGRAPH	grafika: KLÁRA BOROŠOVÁ ARCHITEKTONICKO-GRAFIKÉ ŠTÚDIO, Letná 45, 041 91 Košice	