


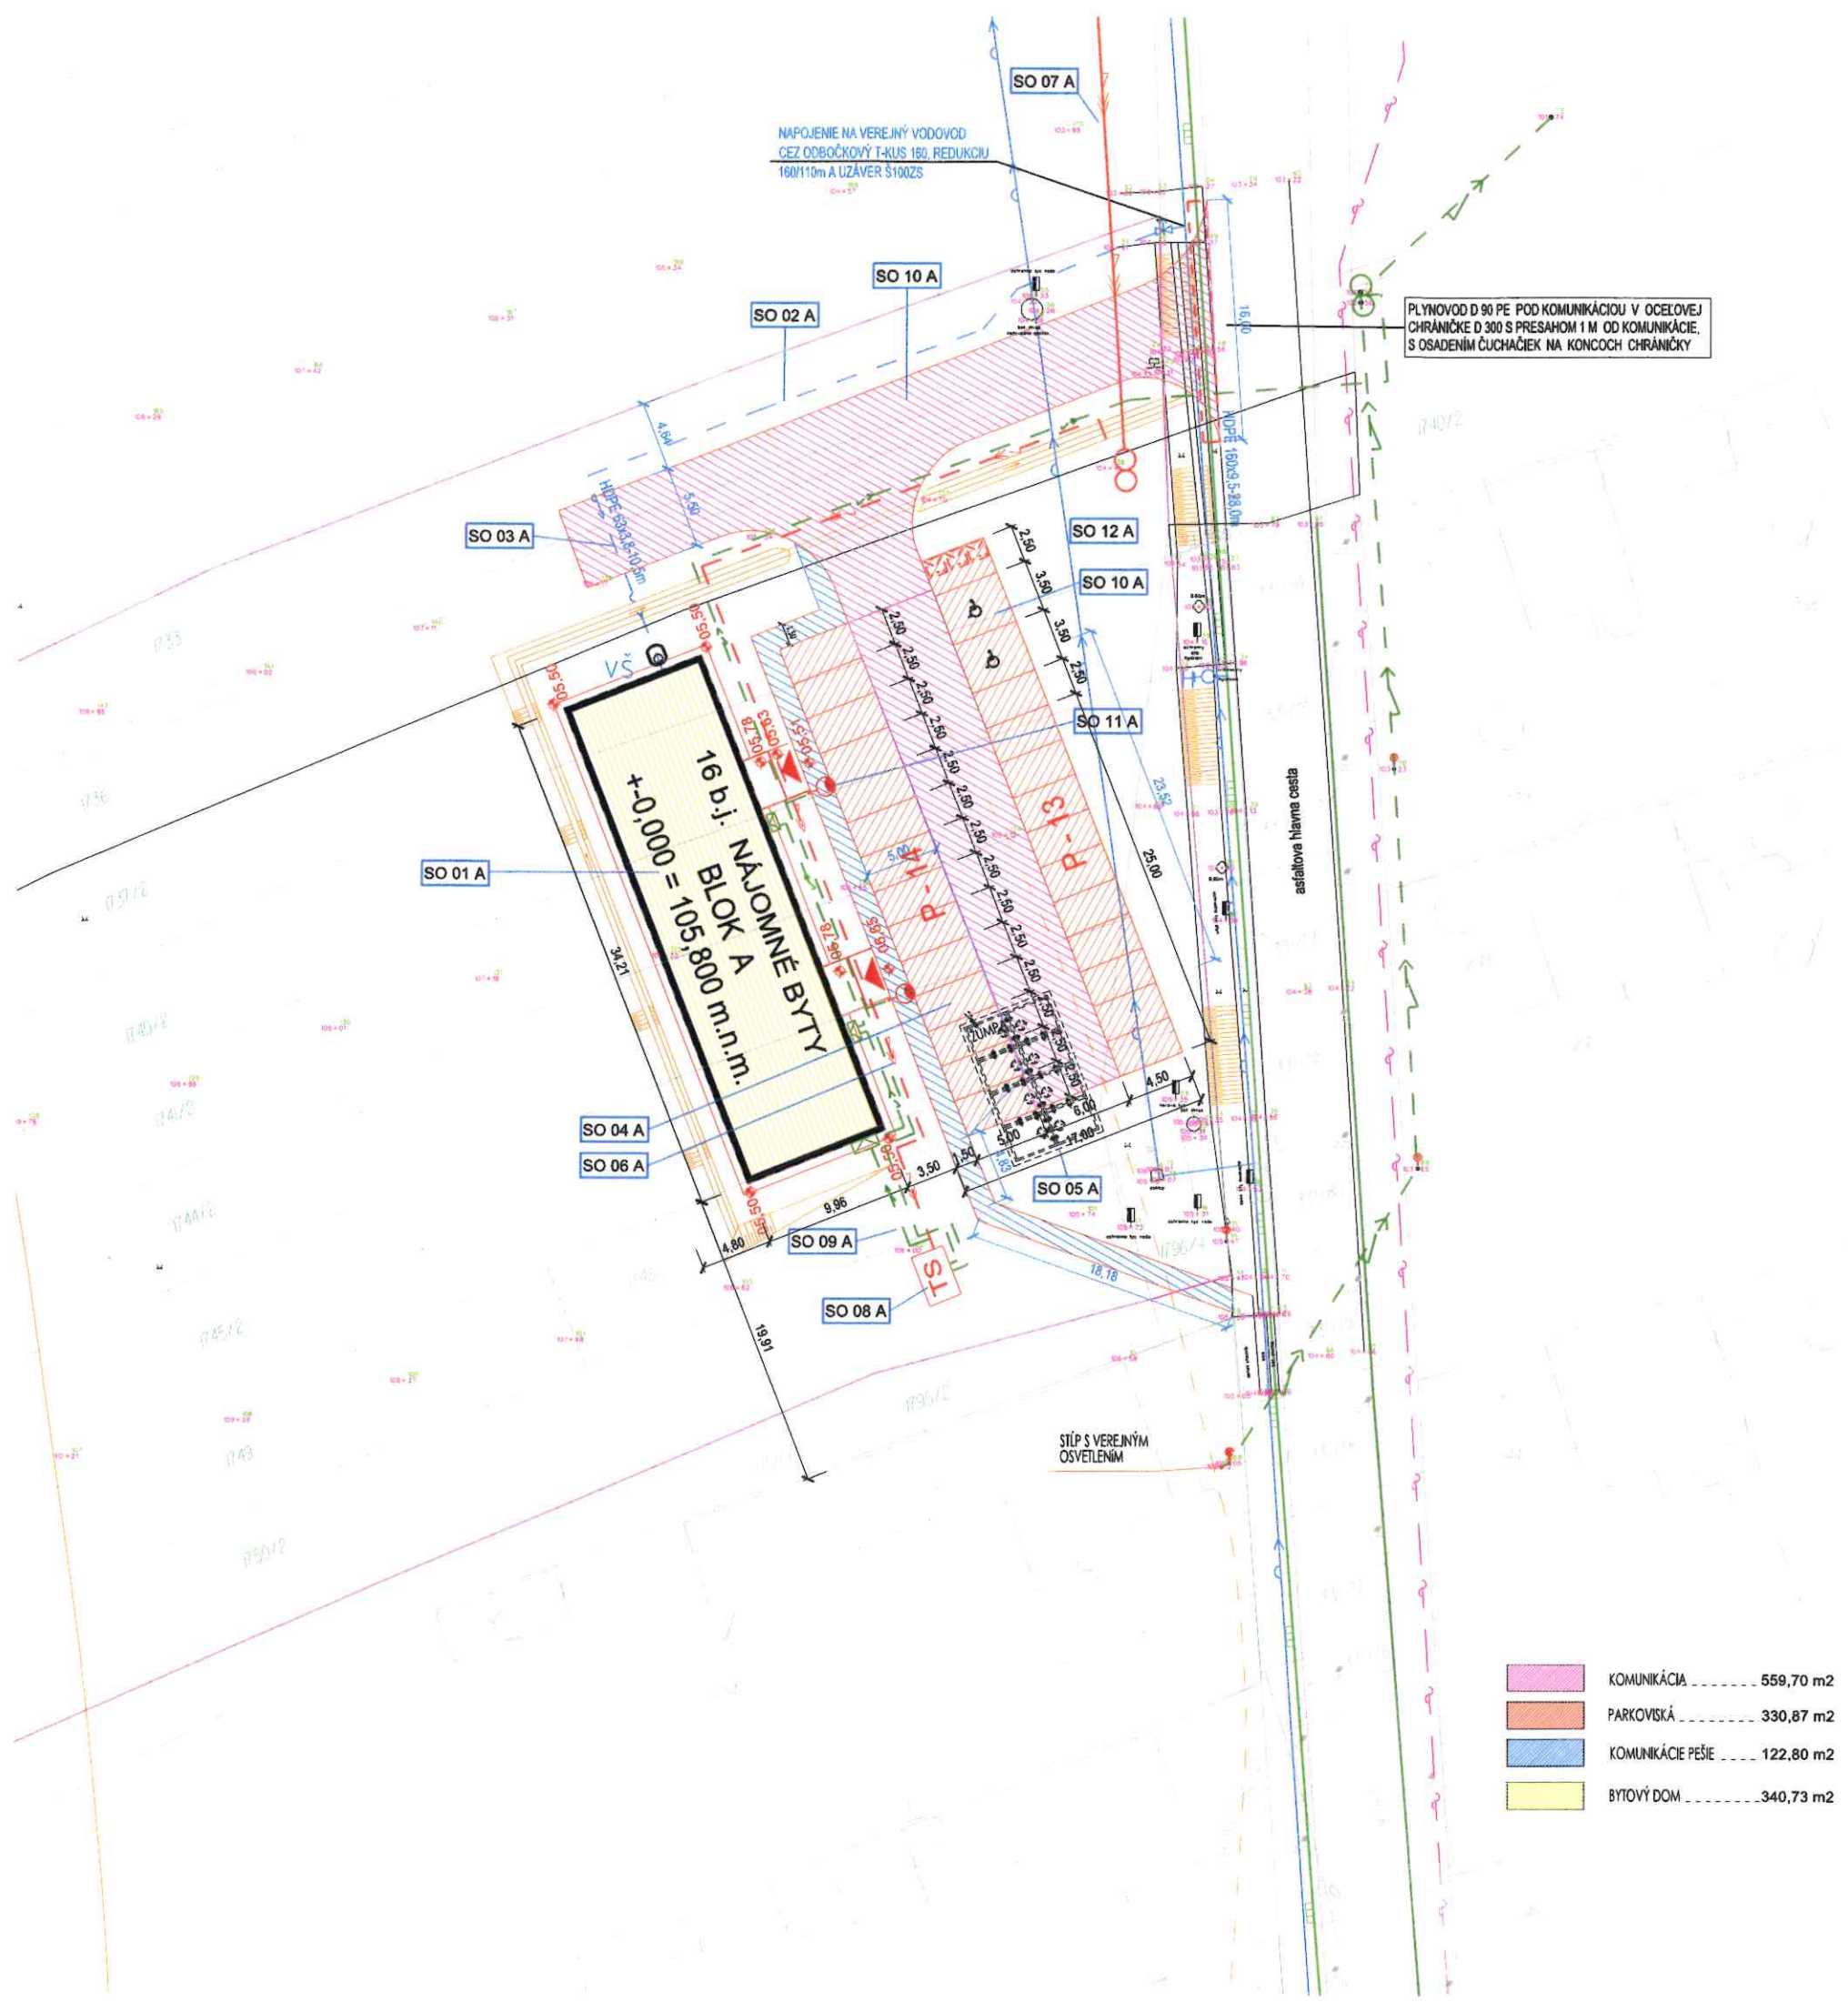

	KOMUNIKÁCIA	559,70 m2
	PARKOVISKÁ	330,87 m2
	KOMUNIKÁCIE PEŠIE	122,80 m2
	BYTOVÝ DOM	340,73 m2

- OBJEKTOVÁ SÚSTAVA
- SO 01 A Bytovýdom A - 16 b.j.
 - SO 02 A Rozšírenie verejného vodovodu
 - SO 03 A Vodovodná prípojka
 - SO 04 A Kanalizačná prípojka
 - SO 05 A Žumpa
 - SO 06 A Elektrické odberné zariadenie
 - SO 07 A VN prípojka (VSD)
 - SO 08 A Trafostanica (VSD)
 - SO 09 A Rozšírenie NN distribučnej sústavy (VSD)
 - SO 10 A Komunikácie, parkoviská+ spevne neplochy
 - SO 11 A Verejné osvetlenie
 - SO 12 A Sadové úpravy

- INŽINIERSKÉ SIETE
- KANALIZÁCIA
 - VODOVOD
 - PLYNOVOD
 - NN VEDENIE
 - VN VEDENIE v zemi
 - VN VEDENIE vzdušné
 - TELEKOM VEDENIE
 - TRAFOSTANICA
 - VODOMERNÁ ŠACHTA
 - VEREJNÉ OSVETLENIE
 - OCHRAN. PÁSMO TRAFU

ZODPOV. PROJEKTANT

Ing. **FRANČISKA SOLÁR**

autizovaný stavebný inžinier

0151 * A * 1

Pozemná stavby

PARC. 1

+0,000 = 105,800 m.n.m. zmena 10/2025			
Zodpovedný projektant :	Ing. Solár		
Vypracoval :	Ing. Solár		
Kreslil :			
Investor :	Obec SÍRNÍK		
Miesto stavby :	SÍRNÍK		
Názov stavby :	16 b.j. NÁJOMNÉ BYTY+TECHNICKÁ VYBAVENOSŤ SÍRNÍK		
Obsah výkresu :		SITUÁCIA	
		1:450	A-101